
JENIŠOVICE


ÚZEMNÍ PLÁN
KOORDINAČNÍ VÝKRES

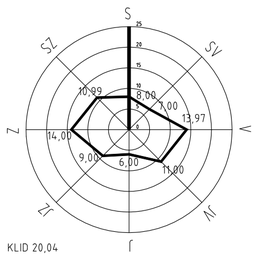

KLID 20,04

	VRSTEVNICE
	HRANICE ŘEŠENÉHO ÚZEMÍ
	HRANICE SOUSEDNÍCH OBCÍ
	HRANICE KATASTRÁLNÍHO ÚZEMÍ
	HRANICE POZEMKOVÝCH PARCEL

	ZASTAVĚNÉ ÚZEMÍ K 30. 11. 2016	
Z	PLOCHY ZMĚN - ZASTAVITELNÉ - S INDEXEM FUNKCE	
	ZBV	PLOCHY BYDLENÍ
	ZOS	PLOCHY TĚLOVÝCHOVY A SPORTU
	ZR	PLOCHY RODINNÉ REKREACE
	ZVPZ	PLOCHY VÝROBY A SKL. PRŮM., ZEM., S NÍZKOU ZÁTĚŽÍ
	ZDS	PLOCHY DOPRAVNÍ INFRASTRUKTURY
	ZTK	PLOCHY TECHNICKÉ INFRASTRUKTURY - KANALIZACE
P	PLOCHY ZMĚN - PLOCHY PŘESTAVBY - S INDEXEM FUNKCE	
	PBV	PLOCHY BYDLENÍ
	PDS	PLOCHY DOPRAVNÍ INFRASTRUKTURY
	PDG	PLOCHY DOPRAVNÍ INFRASTRUKTURY GARÁŽE
R	PLOCHY ÚZEMNÍ REZERVY - S INDEXEM FUNKCE	
	ROH	PLOCHY OBČANSKÉHO VYBAVENÍ - HŘBITOV

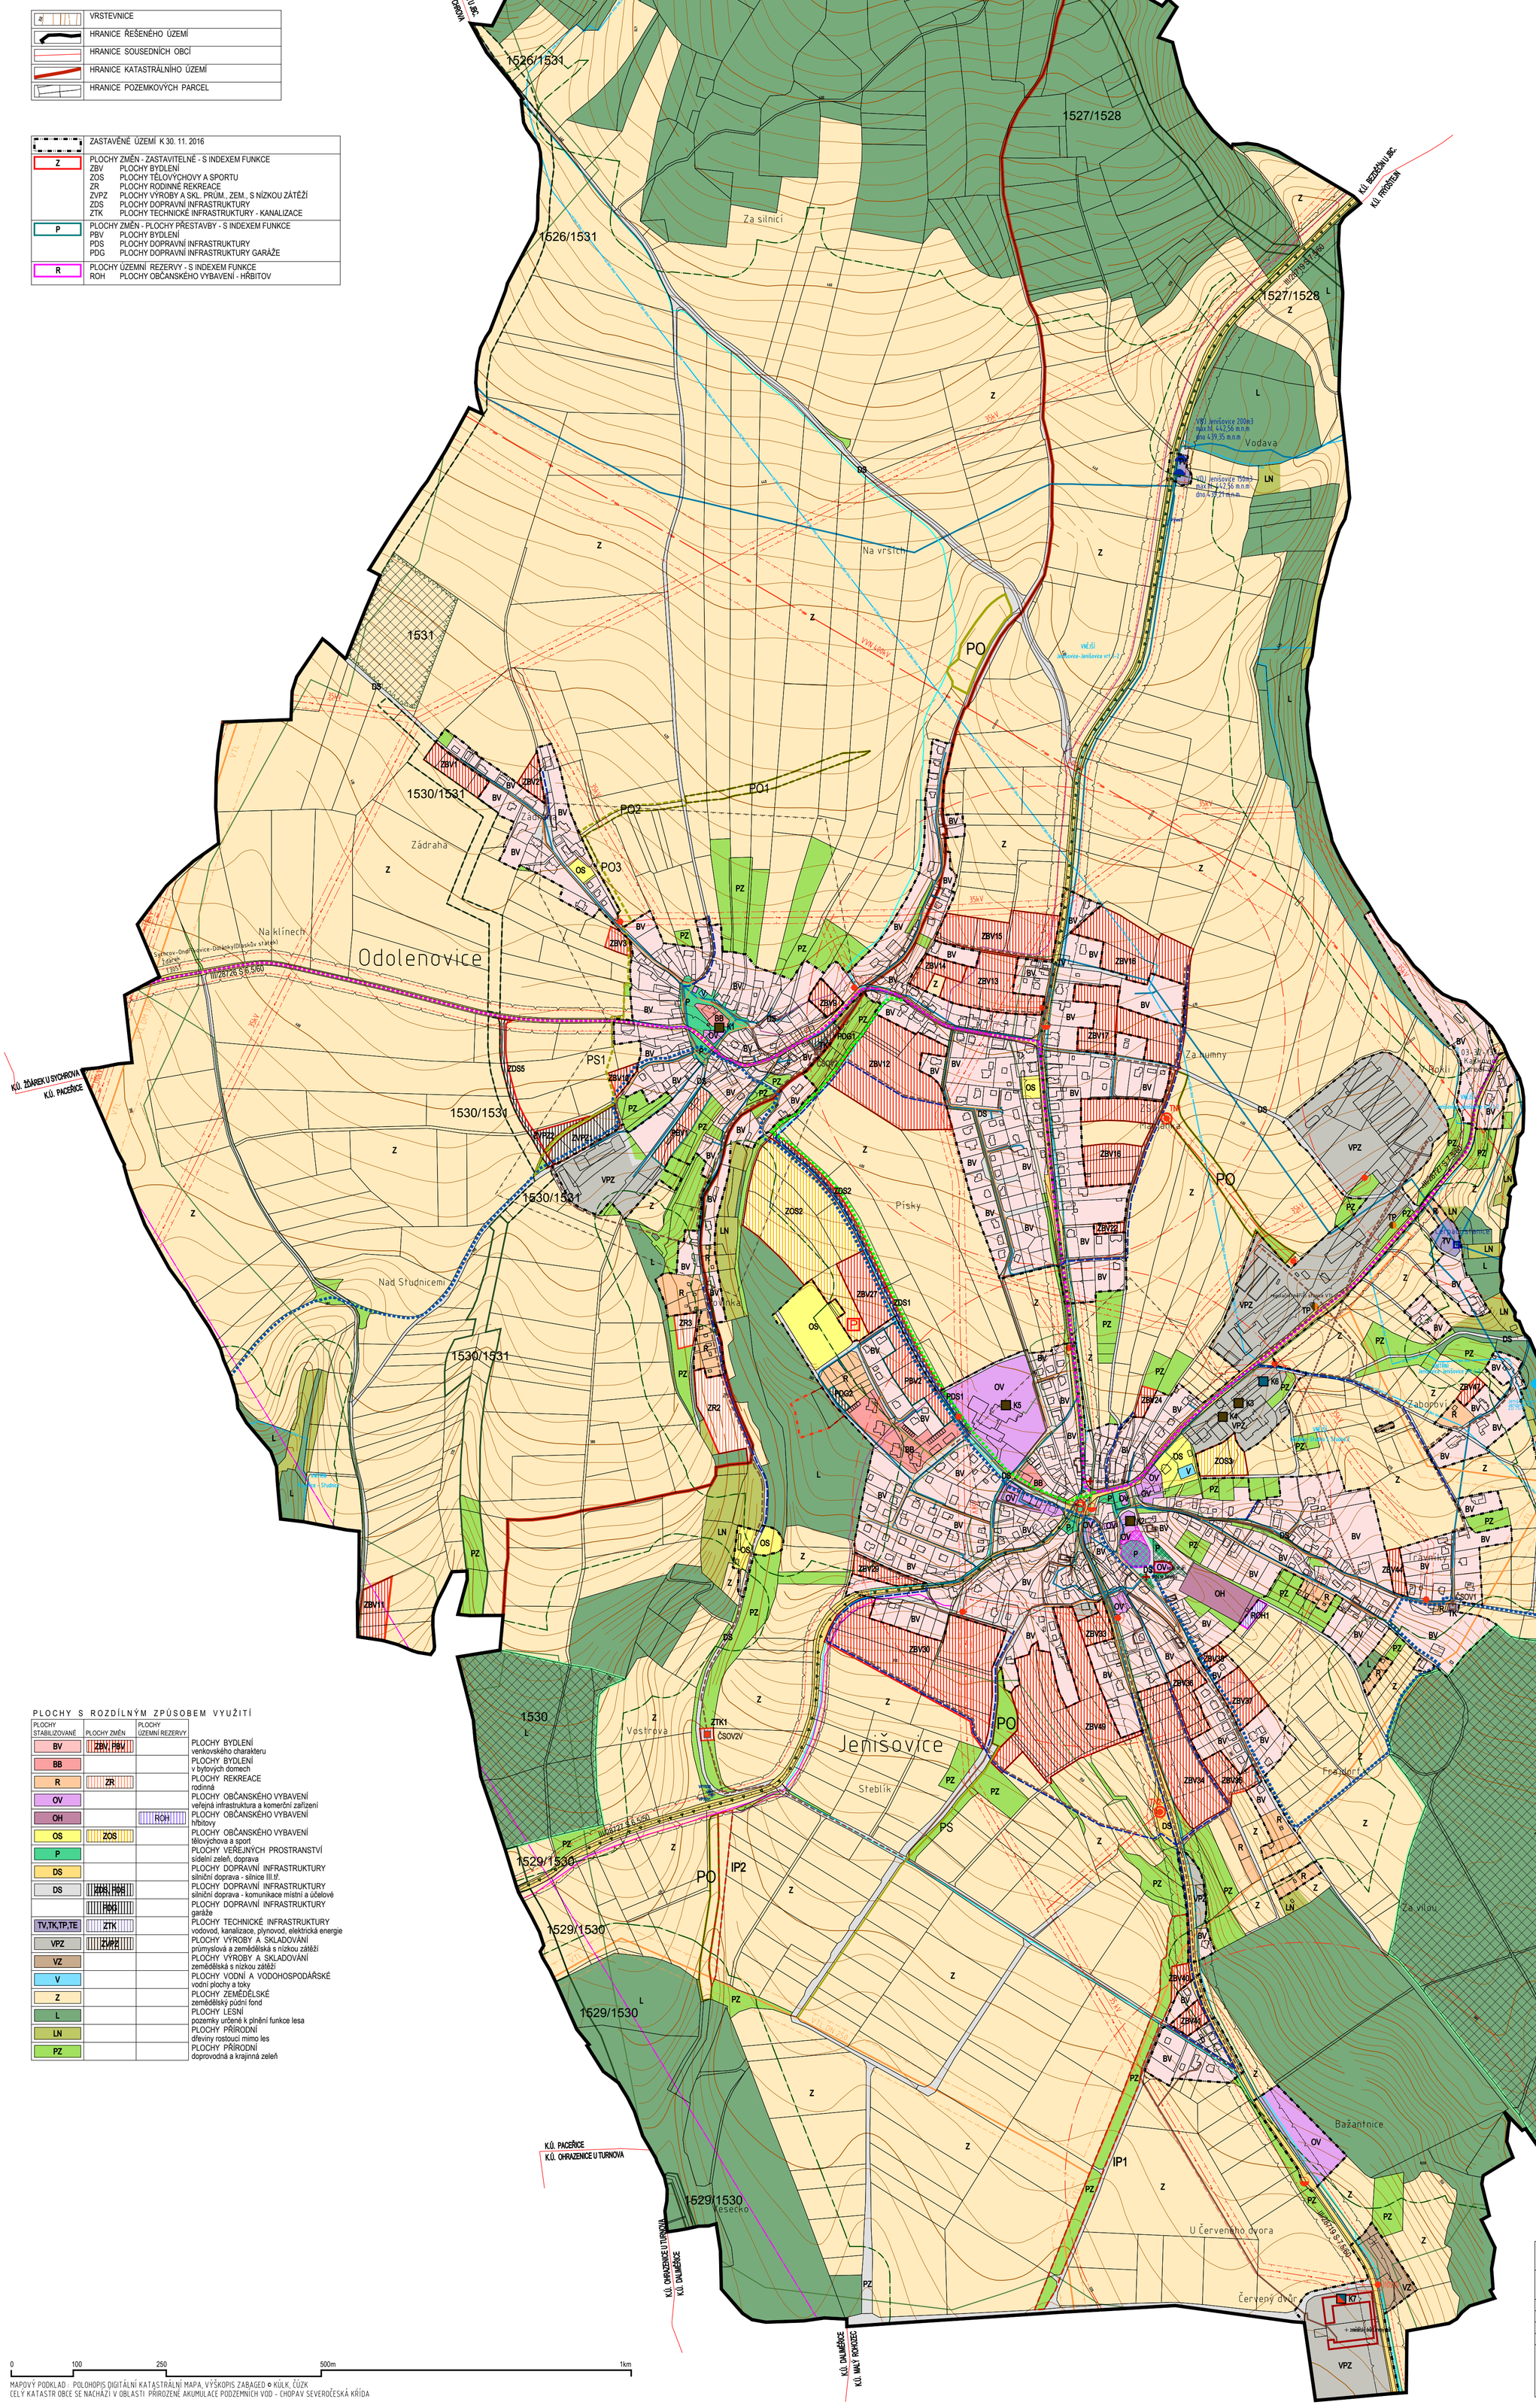

LIMITY A HODNOTY KULTURNÍ

- NEMOVITÁ KULTURNÍ PAMÁTKA
- ARCHITEKTONICKY CENNÁ STAVBA
- ÚZEMÍ S ARCHEOLOGICKÝMI NÁLEZY
- OCHRANNÉ PÁSMO HŘBITOVA (OP 100 m)

LIMITY A HODNOTY PŘÍRODNÍ

- VZDÁLENOST 50M OD OKRAJE LESA
- REGISTROVANÝ VKP
- PAMÁTNÝ STROM
- GEOPARK ČESKÝ RÁJ
- ÚZEMNÍ SYSTÉM EKOLOGICKÉ STABILITY lokální biokoridor
- ÚZEMNÍ SYSTÉM EKOLOGICKÉ STABILITY lokální biocentrum
- ÚZEMNÍ SYSTÉM EKOLOGICKÉ STABILITY interakční prvek
- PROTIPOVODŇOVÁ A PROTIEROZNÍ OPATŘENÍ protipovodňové poldry, protierozní průlehy
- PROTIPOVODŇOVÁ A PROTIEROZNÍ OPATŘENÍ svodný příkop - částečně zatrubněný

LIMITY CIVILIZAČNÍ

- PLOCHA STARÉ EKOLOGICKÉ ZÁTĚŽE skládka TKO

VEŘEJNÁ INFRASTRUKTURA

STAV	NÁVRH

DOPRAVNÍ INFRASTRUKTURA

- SILNIČNÍ DOPRAVA hranice ochranného pásma (OP 15 m)
- SILNIČNÍ DOPRAVA hranice hlukového pásma (izofona 60 dB)
- PARKOVIŠTĚ
- AUTOBUSOVÁ STANICE
- AUTOBUSOVÁ STANICE docházková vzdálenost 400 m
- CYKLOTRASA
- TURISTICKÁ TRASA

TECHNICKÁ INFRASTRUKTURA

ENERGETICKÁ VEDENÍ

- NADZEMNÍ VEDENÍ ELEKTRICKÉ velmi vysoké napětí 400 kV (OP 30 m)
- NADZEMNÍ VEDENÍ ELEKTRICKÉ vysoké napětí 35 kV (OP 10 m)
- OCHRANNÁ PÁSMA VVN 400 kV 30 m, VN 35 kV 10 m
- ELEKTRICKÁ STANICE PRO TRANSFORMACI vysokého na nízké napětí (OP 10 m) — TN1
- PODZEMNÍ VEDENÍ VYSOKOTLAKÉHO PLYNOVODU (OP 4 m)
- PODZEMNÍ VEDENÍ PLYNOVODU bezpečnostní pásmo
- REGULAČNÍ STANICE PLYNU (OP 10 m)
- PODZEMNÍ VEDENÍ STŘEDOTLAKÉHO PLYNOVODU (OP 4 m)
- K1 — KOTELNA (ZEMNÍ PLYN)
- K6 — KOTELNA (DŘEVNÍ HMOTA)
- K7 — KOTELNA (GEOTHERM - VZDUCHxVODA)

KOMUNIKAČNÍ VEDENÍ

- PODZEMNÍ KABELOVÉ OPTICKÉ VEDENÍ O2
- PODZEMNÍ KABELOVÉ METALICKÉ VEDENÍ O2
- RADIORELEOVÝ NADZEMNÍ SPOJ ČESKÉ RADIOKOMUNIKACE
- PODZEMNÍ KABELOVÉ OPTICKÉ VEDENÍ ČESKÉ RADIOKOMUNIKACE

VODNÍ HOSPODÁŘSTVÍ

- PODZEMNÍ ZDROJ VODY JENIŠOVICE VRT J-2
- PODZEMNÍ ZDROJ VODY pásmo hygienické ochrany vnější
- PODZEMNÍ ZDROJ VODY pásmo hygienické ochrany vnitřní
- POZOROVACÍ VRTY CHMI
- ČERPACÍ STANICE
- VODOJEM
- VODOVODNÍ SÍŤ hlavní řady (OP 1,5 m)
- OPADNÍ VODY čerpací stanice
- KANALIZAČNÍ SÍŤ stoka splašková (OP 1,5 m)
- KANALIZAČNÍ SÍŤ stoka splašková - neověřená trasa

PLOCHY S ROZDÍLNÝM ZPŮSOBEM VYUŽITÍ

PLOCHY STABILIZOVANÉ	PLOCHY ZMĚN	PLOCHY ÚZEMNÍ REZERVY	
BV	ZBV, PBV		PLOCHY BYDLENÍ venkovského charakteru
BB			PLOCHY BYDLENÍ v bytových domech
R	ZR		PLOCHY REKREACE rodinná
OV			PLOCHY OBČANSKÉHO VYBAVENÍ veřejná infrastruktura a komerční zařízení
OH		ROH	PLOCHY OBČANSKÉHO VYBAVENÍ hřbitovy
OS	ZOS		PLOCHY OBČANSKÉHO VYBAVENÍ tělovýchova a sport
P			PLOCHY VEŘEJNÝCH PROSTRANSTVÍ sídelní zeleň, doprava
DS			PLOCHY DOPRAVNÍ INFRASTRUKTURY silniční doprava - silnice III.tř.
DS	ZDS, PDS		PLOCHY DOPRAVNÍ INFRASTRUKTURY silniční doprava - komunikace místní a účelové
	PDG		PLOCHY DOPRAVNÍ INFRASTRUKTURY garáže
TV,TK,TP,TE	ZTK		PLOCHY TECHNICKÉ INFRASTRUKTURY vodovod, kanalizace, plynovod, elektrická energie
VPZ	ZVPZ		PLOCHY VÝROBY A SKLADOVÁNÍ průmyslová a zemědělská s nízkou zátěží
VZ			PLOCHY VÝROBY A SKLADOVÁNÍ zemědělská s nízkou zátěží
V			PLOCHY VODNÍ A VODOHOSPODÁŘSKÉ vodní plochy a toky
Z			PLOCHY ZEMĚDĚLSKÉ zemědělský půdní fond
L			PLOCHY LESNÍ pozemky určené k plnění funkce lesa
LN			PLOCHY PŘÍRODNÍ dřeviny rostoucí mimo les
PZ			PLOCHY PŘÍRODNÍ doprovodná a krajinná zeleň

0 — 100 — 250 — 500m — 1km

MAPOVÝ PODKLAD : POLOHOPIS DIGITÁLNÍ KATASTRÁLNÍ MAPA, VÝŠKOPIS ZABAGED © KÚLK, ČÚZK
CELÝ KATASTR OBCE SE NACHÁZÍ V OBLASTI PŘÍROZENÉ AKUMULACE PODZEMNÍCH VOD - CHOPAV SEVEROČESKÁ KŘÍDA

ÚZEMNÍ PLÁN JENIŠOVICE

ZPRACOVATEL	JAKLOVÁ & JAKL ARCHITECTS architektonická kancelář Ing. arch. P. Jakl ČKA 01105, Ing. arch. Š. Jaklová
OBJEDNATEL	OBEC JENIŠOVICE
POŘIZOVATEL	MěÚ TURNOV, ORM RNDr. M. Varga
DATUM ZPRACOVÁNÍ	ČERVEN 2017
MĚŘÍTKO VÝKRESU	1 : 5 000

KOORDINAČNÍ VÝKRES — VÝKRES 5 — VÝTISK 1